# Construction d'un Hangar Poids Lourds



Dessinateur : DR

| Phase | PC |
|---|---|
| Date: | 03/12/2014 |

PERMIS DE CONSTRUIRE

Ref. Opération **793**

Dossier de plans

Falandry Chevignard architectes
39 rue Pierre Germain 11000 Carcassonne
Tel 04 68 25 07 06 Fax 04 68 71 27 23
falandry.chevignard@architectes.org

| Maîtrise d'oeuvre | Nom | Adresse | | Tél: | Fax: |
|---|---|---|---|---|---|
| Architectes : | Falandry Chevignard architectes | 39, rue Pierre Germain | 11000 Carcassonne | 04.68.25.07.06 | 04.68.71.27.23 |
| Economiste : | | | | | |
| B.e.t. Fluides: | | | | | |
| B.e.t. Structure: | | | | | |
| B.e.t. V.R.D. : | | | | | |
| Géomètre : | | | | | |
| Bureau de Contrôle : | | | | | |
| Coordonnateur SPS : | | | | | |

| Indice | Date Diffusion | Modifications apportées |
|---|---|---|
| | | |
| | | |
| | | |
| | | |
| | | |
| | | |

Falandry Chevignard
architectes
39 rue Pierre Germain 11000 Carcassonne
Tel 04 68 25 07 06 Fax 04 68 71 27 23
falandry.chevignard@architectes.org

**Affaire n°:793**
**Phase: PC**

**Construction d'un Hangar Poids Lourds**

# PLAN DE MASSE EXISTANT

**Ech. 1:500**

**Plan n° PC2**

Date: 03/12/2014



Falandry Chevignard
architectes
39 rue Pierre Germain 11000 Carcassonne
Tel 04 68 25 07 06 Fax 04 68 71 27 23
falandry.chevignard@architectes.org

**Affaire n°:793**
**Phase: PC**

# Construction d'un Hangar Poids Lourds

# PLAN DE MASSE PROJET

**Ech. 1:500**

**Plan n° PC2**

Date: 03/12/2014



Falandry Chevignard architectes
39 rue Pierre Germain 11000 Carcassonne
Tel 04 68 25 07 06 Fax 04 68 71 27 23
falandry.chevignard@architectes.org


**Affaire n°:793**
**Phase: PC**

# Construction d'un Hangar Poids Lourds


# PLAN DES COUPES
Ech. 1:250, 1:200

**Plan n° PC3**


Date: 03/12/2014

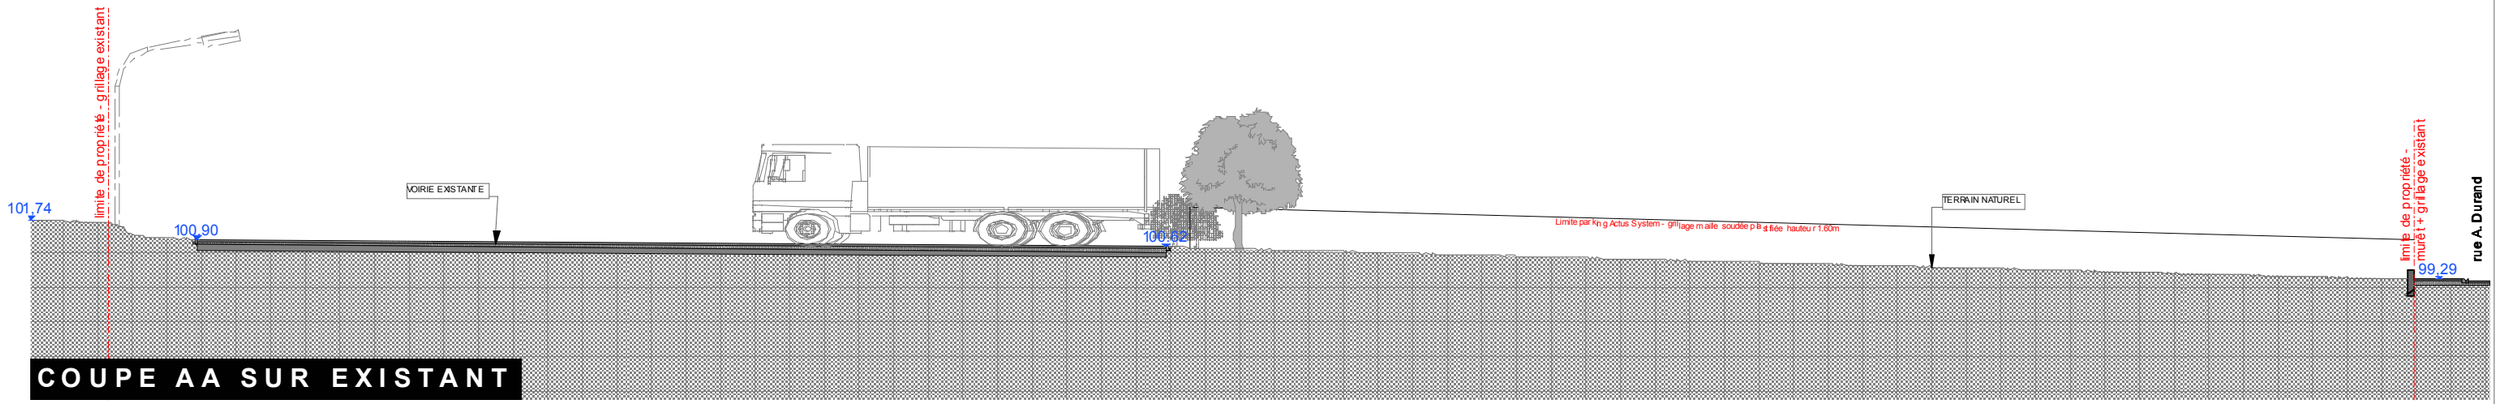



## COUPE AA SUR EXISTANT

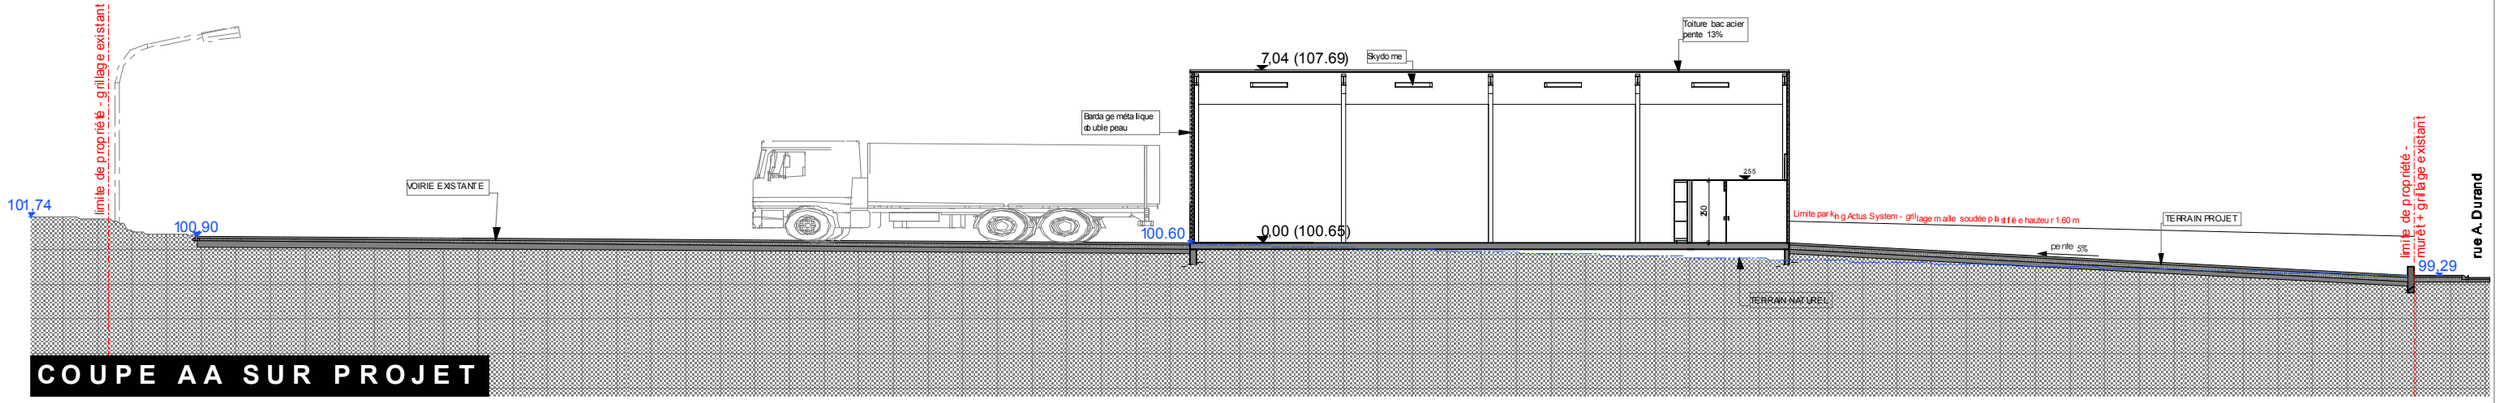


## COUPE AA SUR PROJET

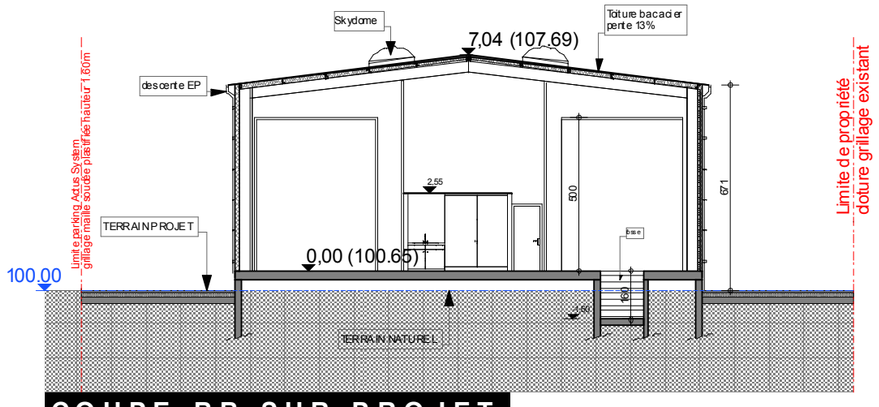


## COUPE BB SUR PROJET

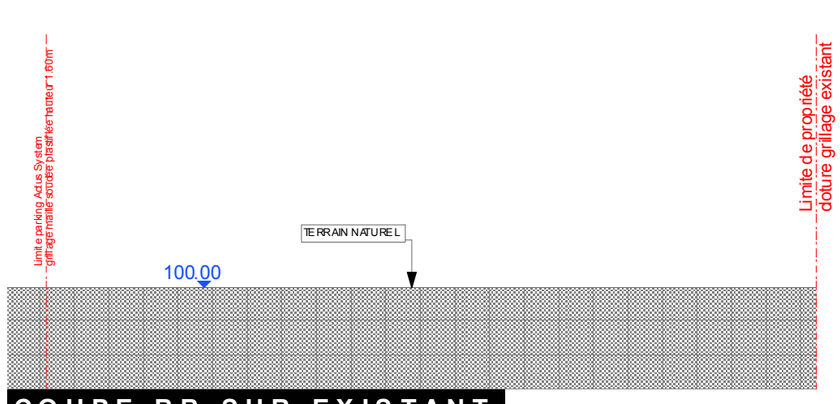


## COUPE BB SUR EXISTANT

Falandry Chevignard
architectes
39 rue Pierre Germain 11000 Carcassonne
Tel 04 68 25 07 06 Fax 04 68 71 27 23
falandry.chevignard@architectes.org


**Affaire n°:793**
**Phase: PC**

# Construction d'un Hangar Poids Lourds


## PLAN DES FACADES
**Ech. 1:150**

**Plan n° PC5**


Date: 03/12/2014

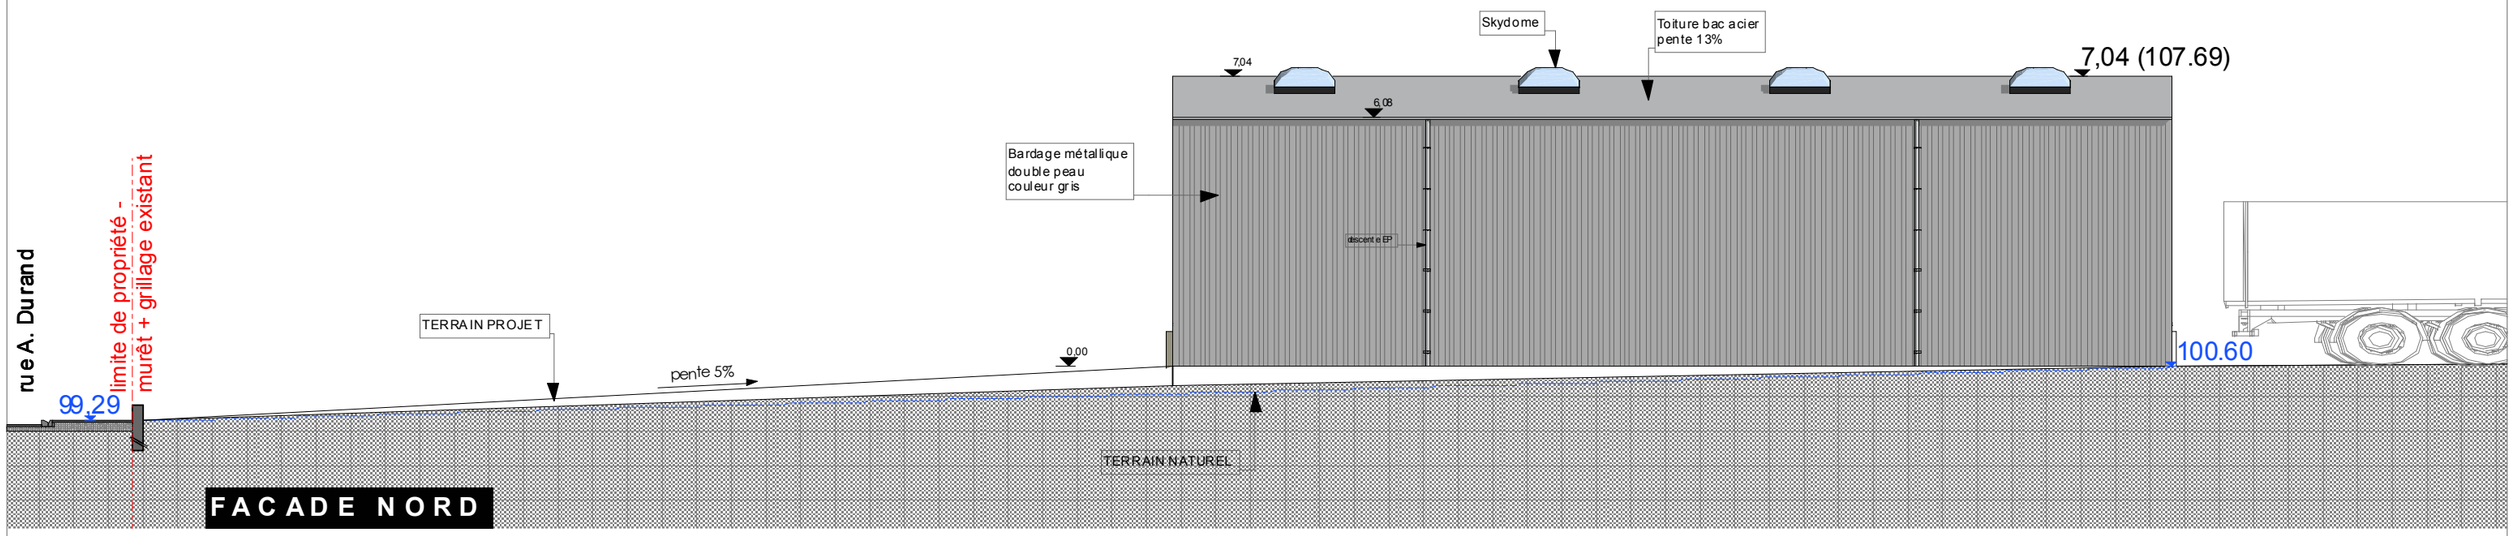



FACADE NORD

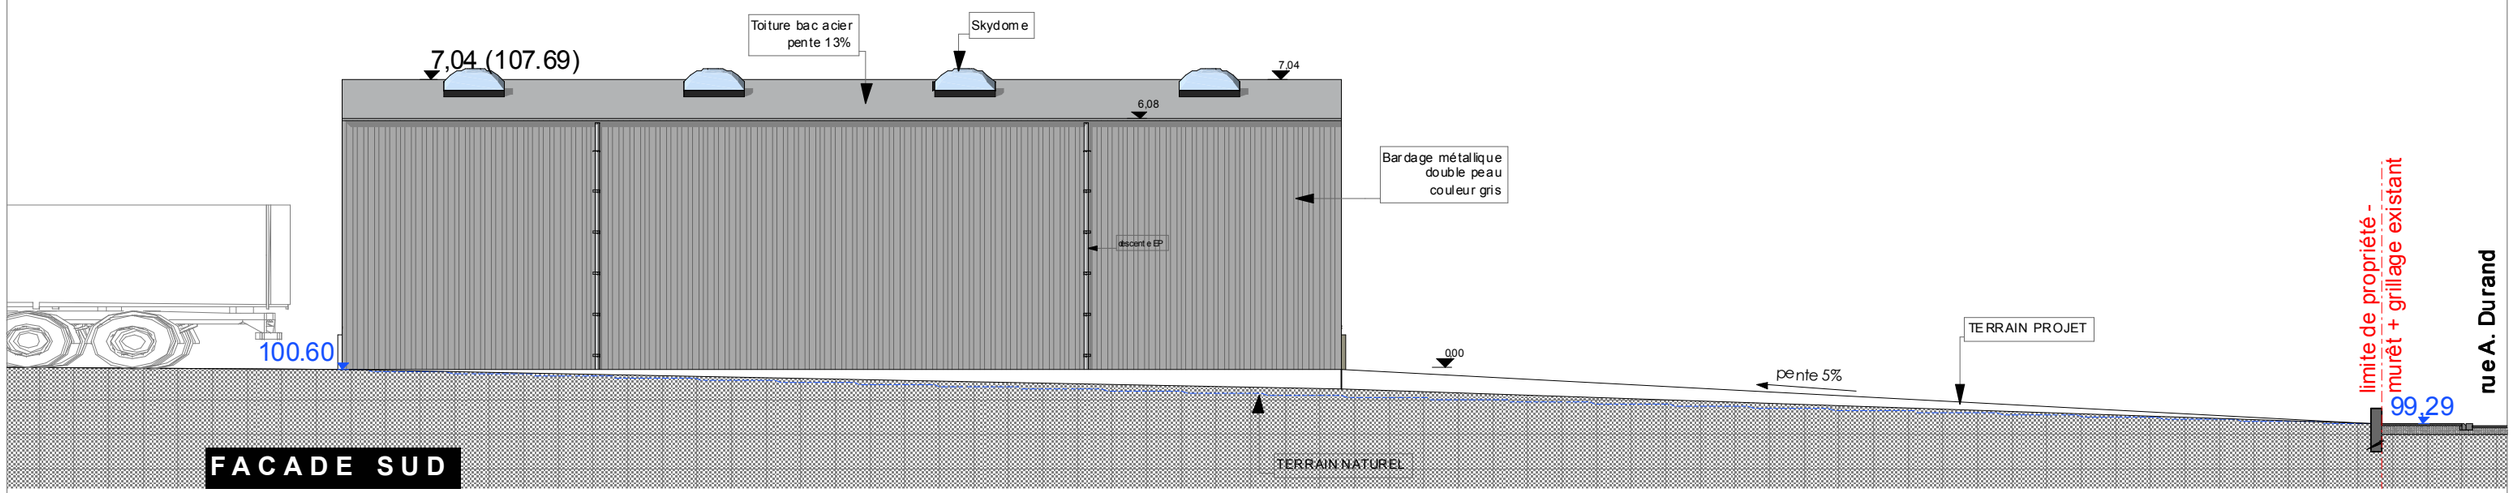


FACADE SUD

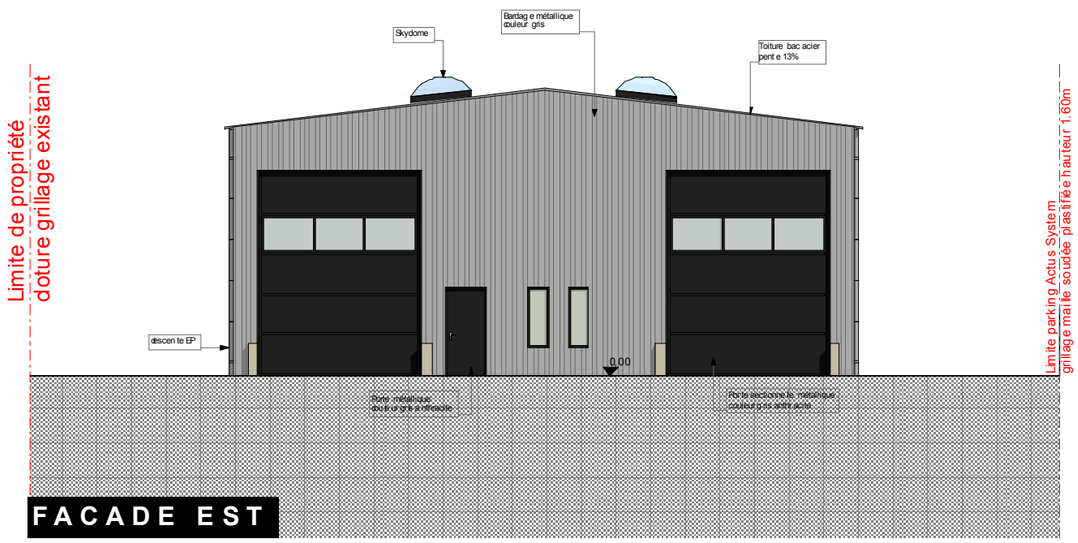


FACADE EST

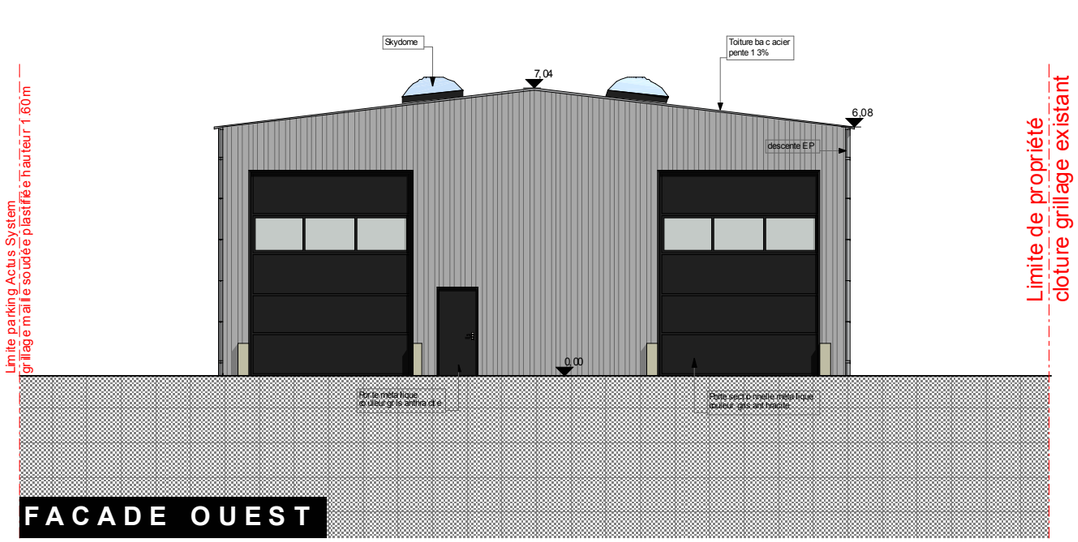


FACADE OUEST

Falandry Chevignard
architectes
39 rue Pierre Germain 11000 Carcassonne
Tel 04 68 25 07 06 Fax 04 68 71 27 23
falandry.chevignard@architectes.org

Affaire n°:793
Phase: PC


Construction d'un Hangar Poids Lourds

# PLAN DES TOITURES

Ech. 1:100

Plan n° PC5

Date: 03/12/2014

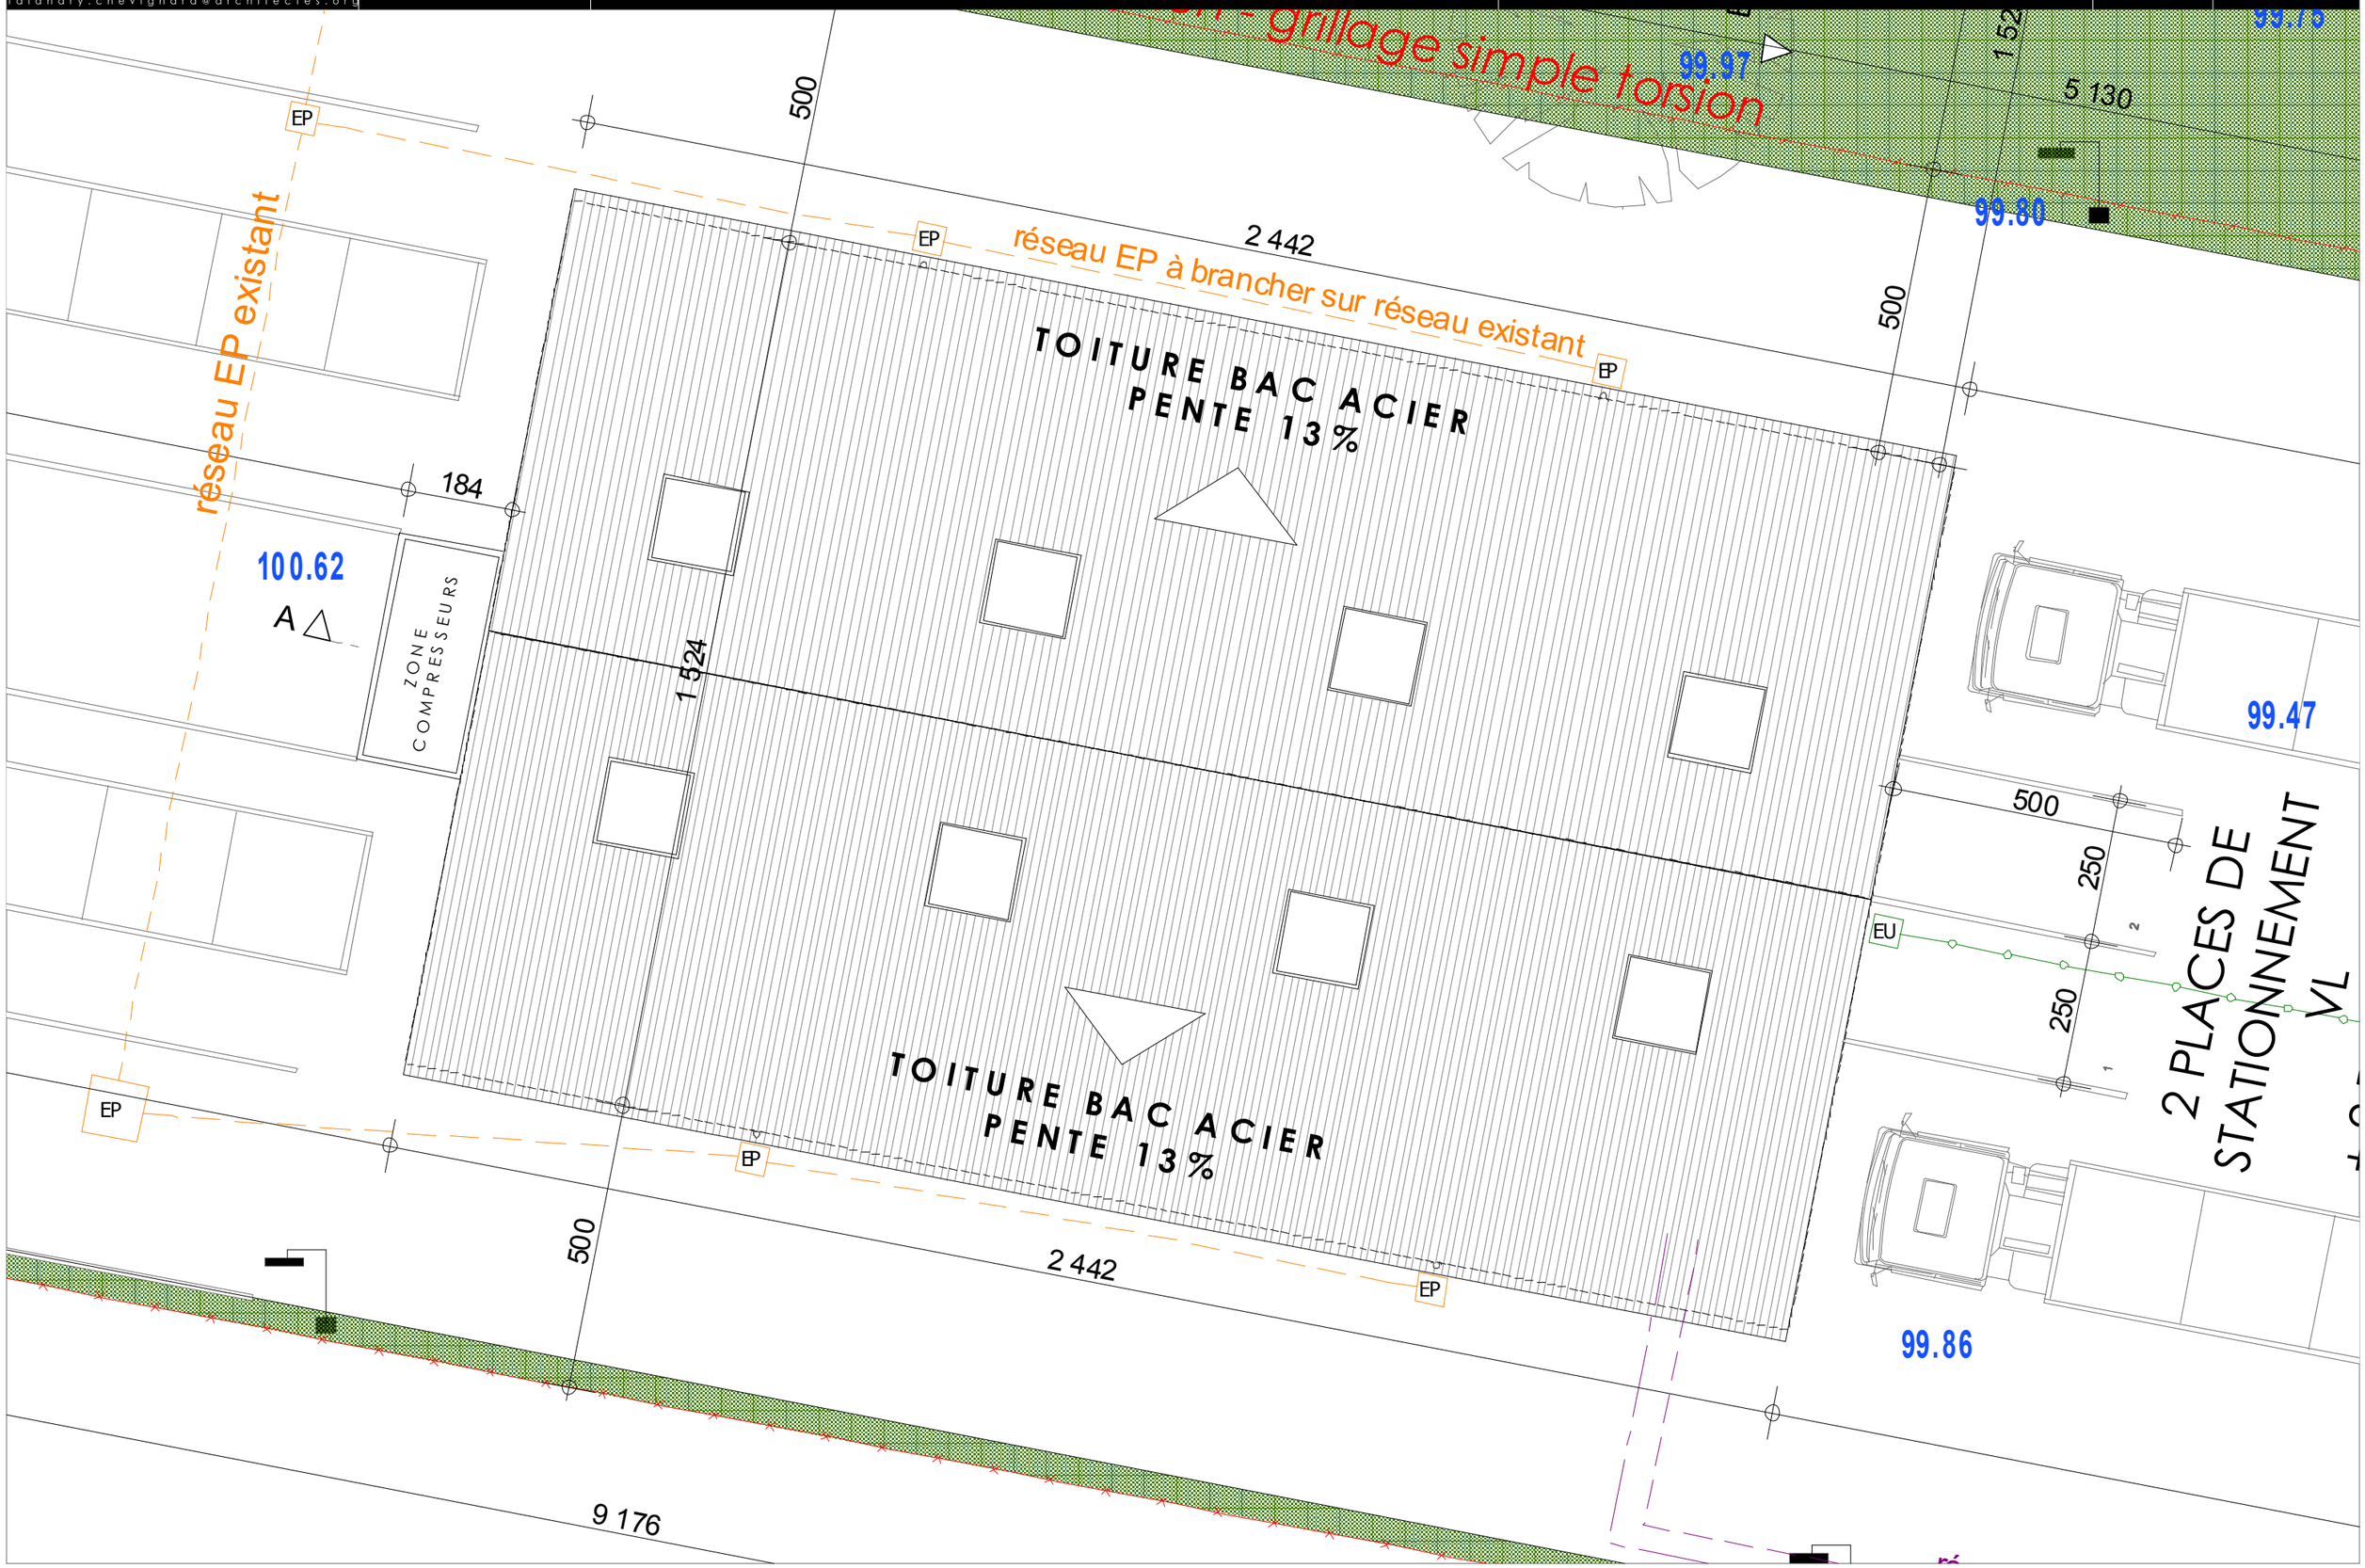

Falandry Chevignard
architectes
39 rue Pierre Germain 11000 Carcassonne
Tel 04 68 25 07 06 Fax 04 68 71 27 23
falandry.chevignard@architectes.org

| | | | | |
|---|---|---|---|---|
| **Affaire n°:793**<br>**Phase: PC** | **Construction d'un Hangar Poids Lourds** | **PERSPECTIVE INSERTION**<br>**Ech.** | **Plan n°**<br>**PC6** | Date:<br>03/12/2014 |



Falandry Chevignard
architectes
39 rue Pierre Germain 11000 Carcassonne
Tel 04 68 25 07 06 Fax 04 68 71 27 23
falandry.chevignard@architectes.org

| | | | | |
|---|---|---|---|---|
| Affaire n°:793<br>Phase: PC | Construction d'un Hangar Poids Lourds | ENVIRONNEMENT PROCHE<br>Ech. | Plan n°<br>PC7 | Date:<br>03/12/2014 |




VUE 1



VUE 2



VUE 3